


ПАСПОРТ ОБЪЕКТА

Объект: "Северо-Курильская центральная районная больница в г. Северо-Курильск, о. Парамушир"

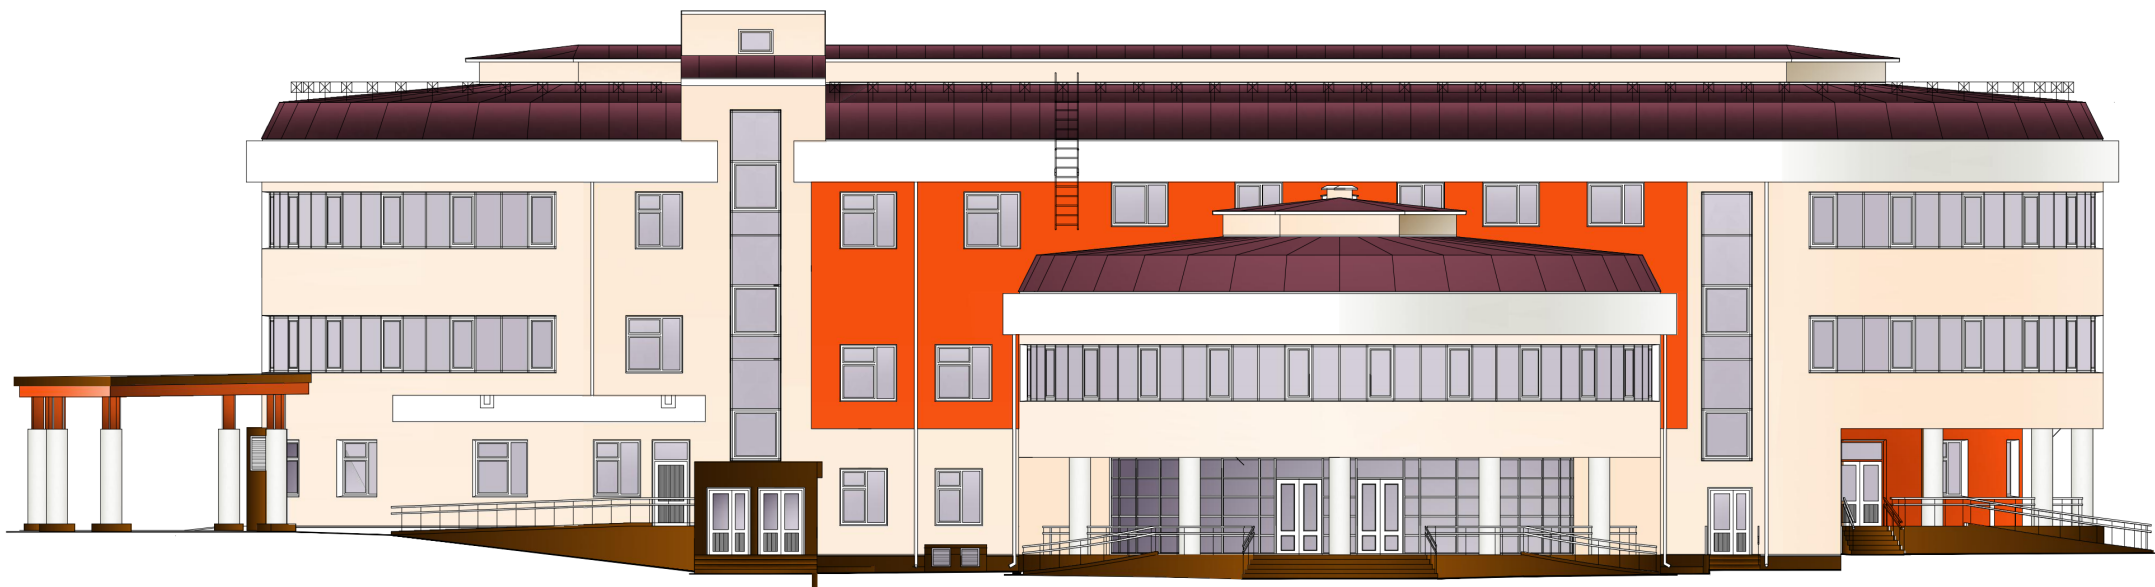

Кадастровый номер земельного участка: 65:27:0000008:47

Разрешение на строительство № RU-65314000-02-2019
Начало строительства: _____ 202__ года
Окончание строительства: _____ 202__ года

Заказчик: ГКУ Дирекция по реализации федеральной программы социально-экономического развития Курильских островов Сахалинской области
Директор – Козлов Александр Владимирович
Приемная: +7 (4242) 72-29-75
Адрес электронной почты: dpk@sakhalin.gov.ru
Адрес: 693020, г. Южно-Сахалинск, ул. Карла Маркса, д.20, оф.307

Представитель заказчика: инженер 1 категории ОКС и КК ГКУ «Дирекция по реализации федеральной программы социально-экономического развития Курильских островов Сахалинской области» Ерёменко Александр Васильевич
Моб. тел.: +7 (900) 433-14-26

Государственная Инспекция Строительного Надзора Сахалинской обл.
Главный государственный инспектор Богдан Сергей Михайлович
Приемная: (4242) 67-07-60
Факс: (4242) 46-71-80
Сайт: www.gisn.sakhalin.gov.ru
Адрес электронной почты: gisn@sakhalin.gov.ru
Адрес: 693020, г. Южно-Сахалинск, ул. Дзержинского 23, офис 550

Проектная организация: ООО "СТРОЙТЕХДИАГНОСТИКА"
Директор: Капустин Вячеслав Валерьевич
Приемная +7 (963) 152-92-44
Сайт: www.stroytehdiagnostika.ru
Адрес электронной почты: ivstd@mail.ru
Адрес: 153009, Ивановская область, г. Иваново, ул. Лежневская, д. 183

Генподрядная организация: ООО "Новолэнд"
Генеральный директор: Македонская Янина Олеговна
Приемная: 8 (916) 717-27-17
Адрес электронной почты: info@novoland.info
Адрес: 171266, Тверская область, Конаковский район, д. Мокшино, ул. Школьная, д. 4А, помещение 15

Ответственный ИТР на объекте:
Начальник участка ООО "Новолэнд"
Короленко Евгений Владимирович (тел.: +7 (991) 119-89-98)

Подрядная организация: ООО "ОкеанСтрой"
Генеральный директор: Родионов Дмитрий Федорович
Телефон/факс: 8 (42453) 2-15-85
Адрес электронной почты: office@oceanstroy.ru
Адрес: 694550, Сахалинская область, г. Северо-Курильск, ул. Вилкова 6, помещение 10

Ответственный ИТР на объекте:
Производитель работ ООО "ОкеанСтрой"
Стахов Сергей Петрович (тел.: +7 (984) 168-89-57)