


# ПАСПОРТ ОБЪЕКТА

Объект: "Оборудование наземной инфраструктуры воздушных линий местного значения." Посадочная площадка самолетов на о.Парамушир Сахалинской области, расположенная на территории муниципального образования Северо-Курильский городской округ (1 этап)".

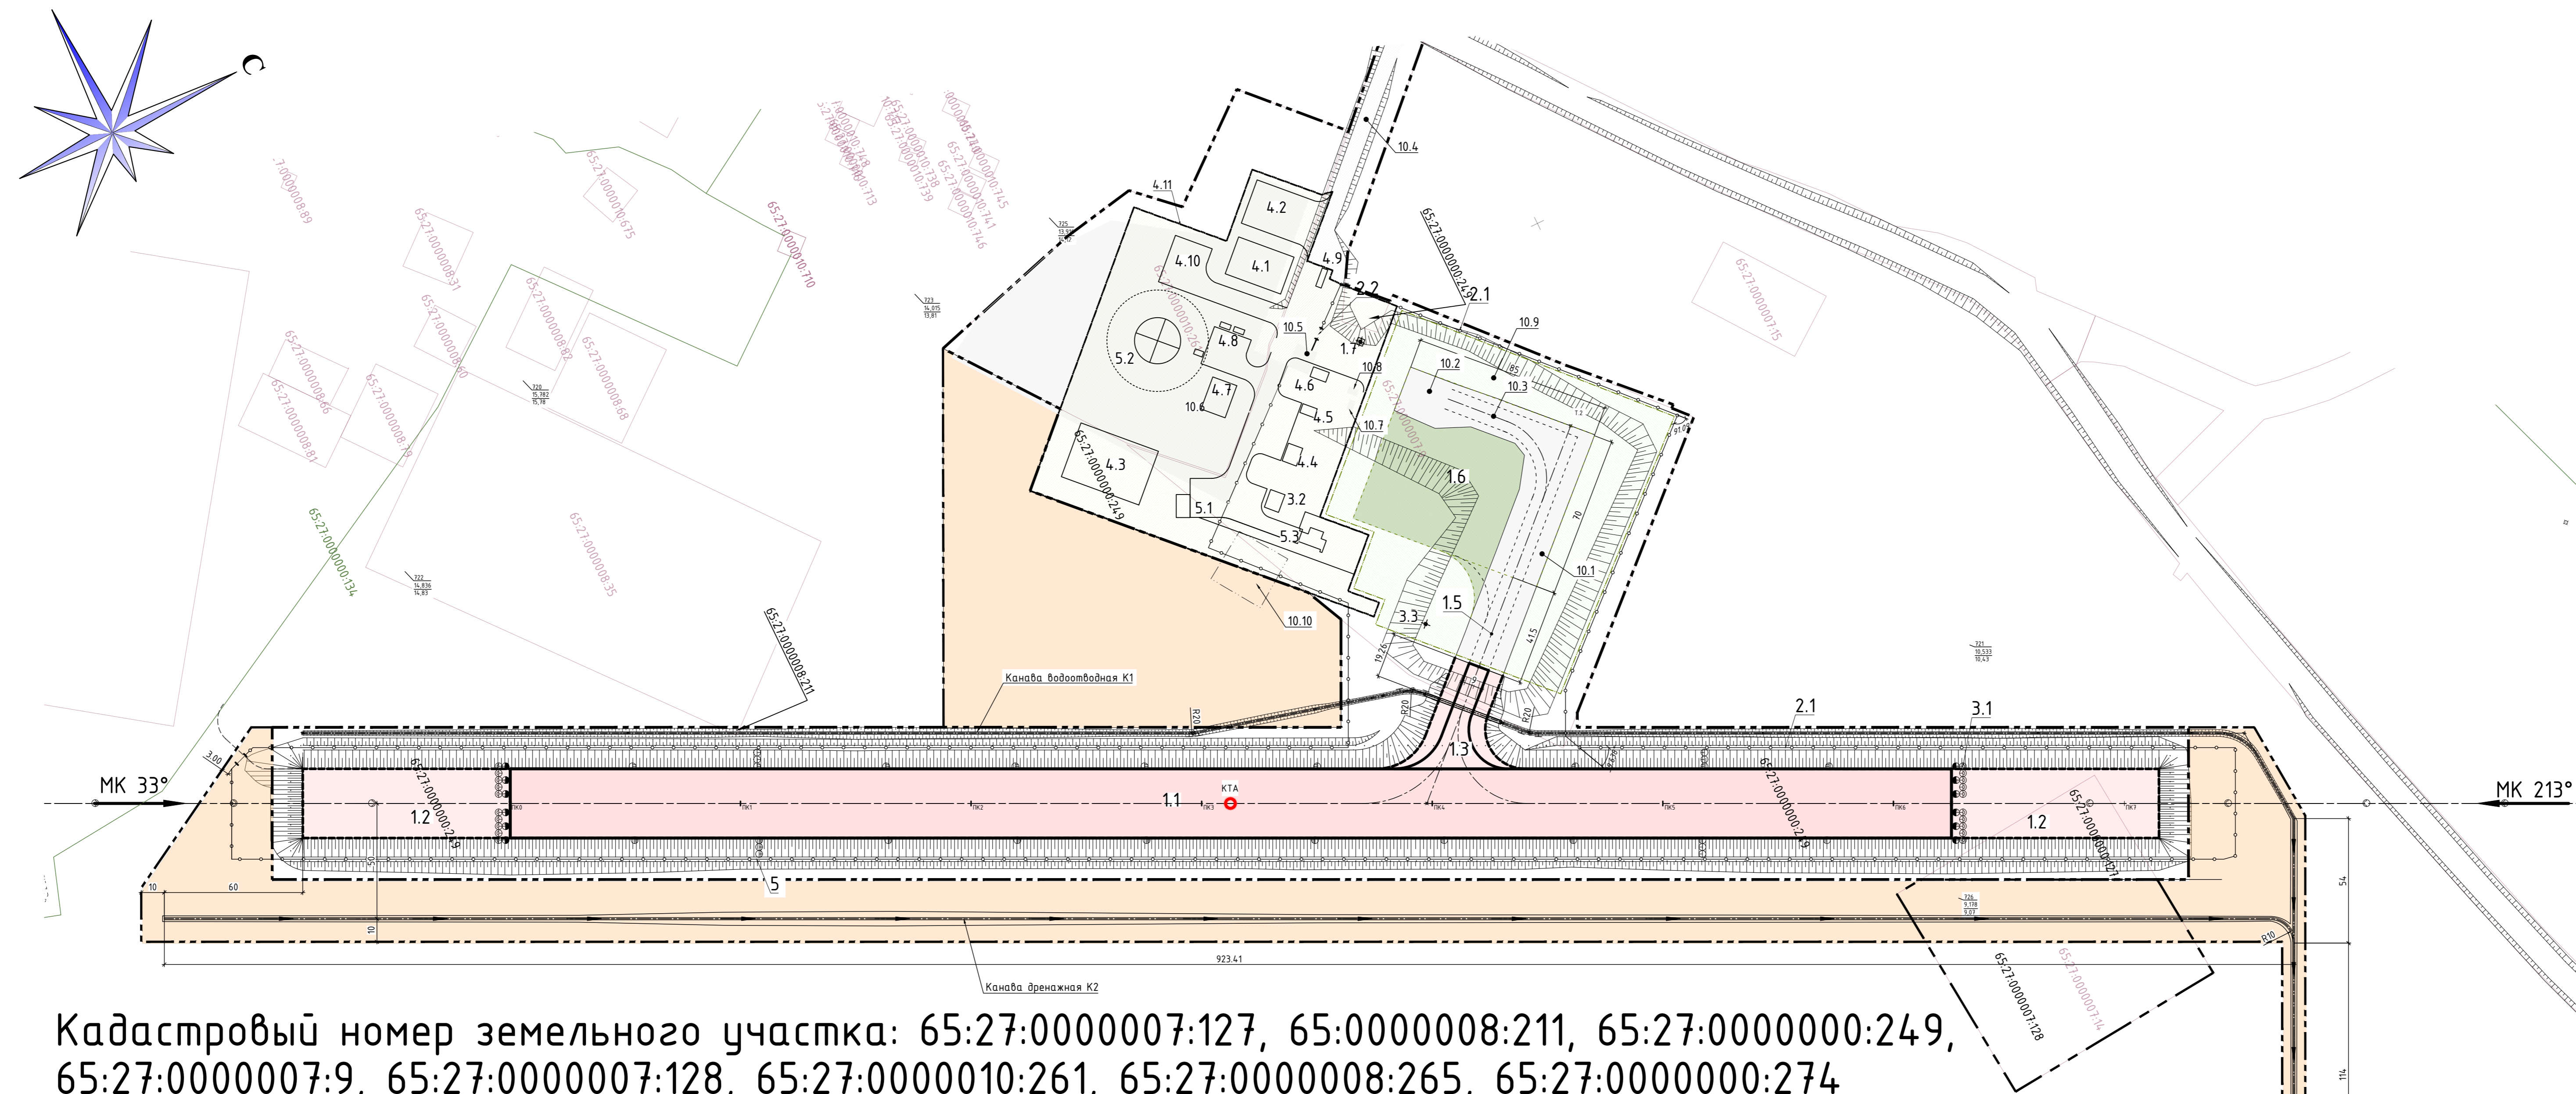

Кадастровый номер земельного участка: 65:27:0000007:127, 65:0000008:211, 65:27:0000000:249, 65:27:0000007:9, 65:27:0000007:128, 65:27:0000010:261, 65:27:0000008:265, 65:27:0000000:274

Разрешение на строительство № RU65-314-000-11-2022/КЧМТУ ВТ ФАВТ от 23.05.2022г.

Начало строительства: июнь 2022 года

Окончание строительства:                      2023 года

Заказчик: АО "Аэропорт Южно-Сахалинск"  
Директор по АИ Заукин Вадим Владимирович  
Приемная +7 (4242) 788-311, +7 (4242) 788-319  
Факс: +7 (4242) 788-385  
Сайт: [www.airportus.ru](http://www.airportus.ru)  
Адрес электронной почты: [usa@airportus.ru](mailto:usa@airportus.ru)  
Адрес: 693014, г. Южно-Сахалинск,  
ул. им. Ивана Павловича Куропатко 21

Государственная Инспекция Строительного Надзора Сахалинской области  
Главный государственный инспектор Богдан Сергей Михайлович  
Приемная: (4242) 67-07-60  
Факс: (4242) 46-71-80  
Сайт: [www.gisn.sakhalin.gov.ru](http://www.gisn.sakhalin.gov.ru)  
Адрес электронной почты: [gisn@sakhalin.gov.ru](mailto:gisn@sakhalin.gov.ru)  
Адрес: 693020, г. Южно-Сахалинск, ул. Дзержинского 23, офис 550

Генподрядная организация: ООО "Новолэнд"  
Генеральный директор: Македонская Янина Олеговна  
Приемная: 8 (916) 717-27-17  
Адрес электронной почты: [info@novoland.info](mailto:info@novoland.info)  
Адрес: 171266, Тверская область, Конаковский район, д.  
Мокшино, ул. Школьная, д. 4А, помещение 15

Представитель застройщика: ООО "Сахалинстройконтроль"  
Начальник службы строит. контроля Насыров Руслан Джекшенович  
Приемная: +7 (4242) 72-88-49  
Факс: +7 (4242) 72-82-28  
Сайт: [www.sakhalinstroykontrol.ru](http://www.sakhalinstroykontrol.ru)  
Адрес электронной почты: [scontrol@yandex.ru](mailto:scontrol@yandex.ru)  
Адрес: 693012, г. Южно-Сахалинск, проспект Мира 5

Проектная организация: ОАО "ПИИ ВТ "Дальаэропроект"  
Генеральный директор: Ющенко Михаил Владимирович  
Приемная +7 (4212) 47-37-77  
Факс: +7 (4212) 47-69-21  
Сайт: [www.dap.khv.ru](http://www.dap.khv.ru)  
Адрес электронной почты: [info@dap.khv.ru](mailto:info@dap.khv.ru)  
Адрес: 680000, г. Хабаровск, ул. Ким Ю Чена 45

Ответственный ИТР на объекте:  
Начальник участка ООО "Новолэнд"  
Короленко Евгений Владимирович  
Моб. тел.: +7 (991) 119-89-98

Мастер ООО "Новолэнд"  
Абакаров Рамазан Абакарович  
Моб. тел.: +7 (935) 410-59-75